
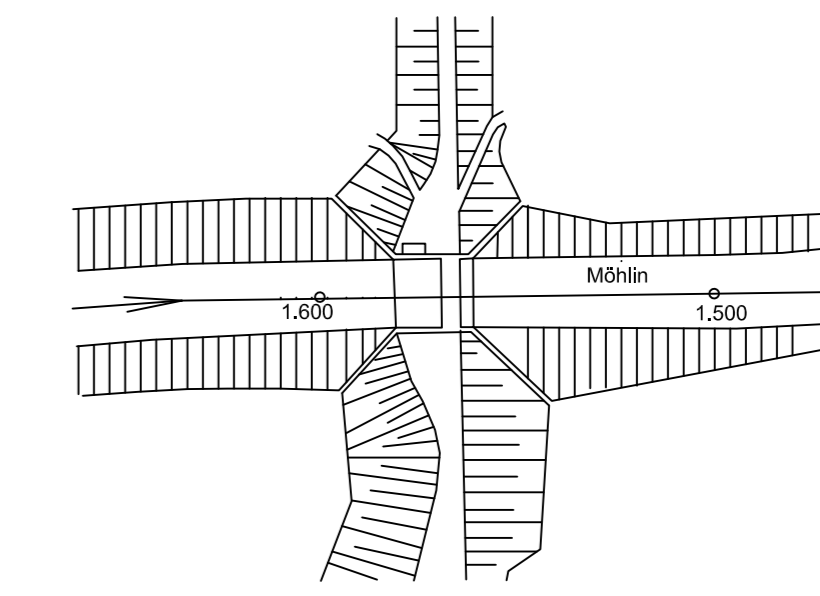


Draufsicht

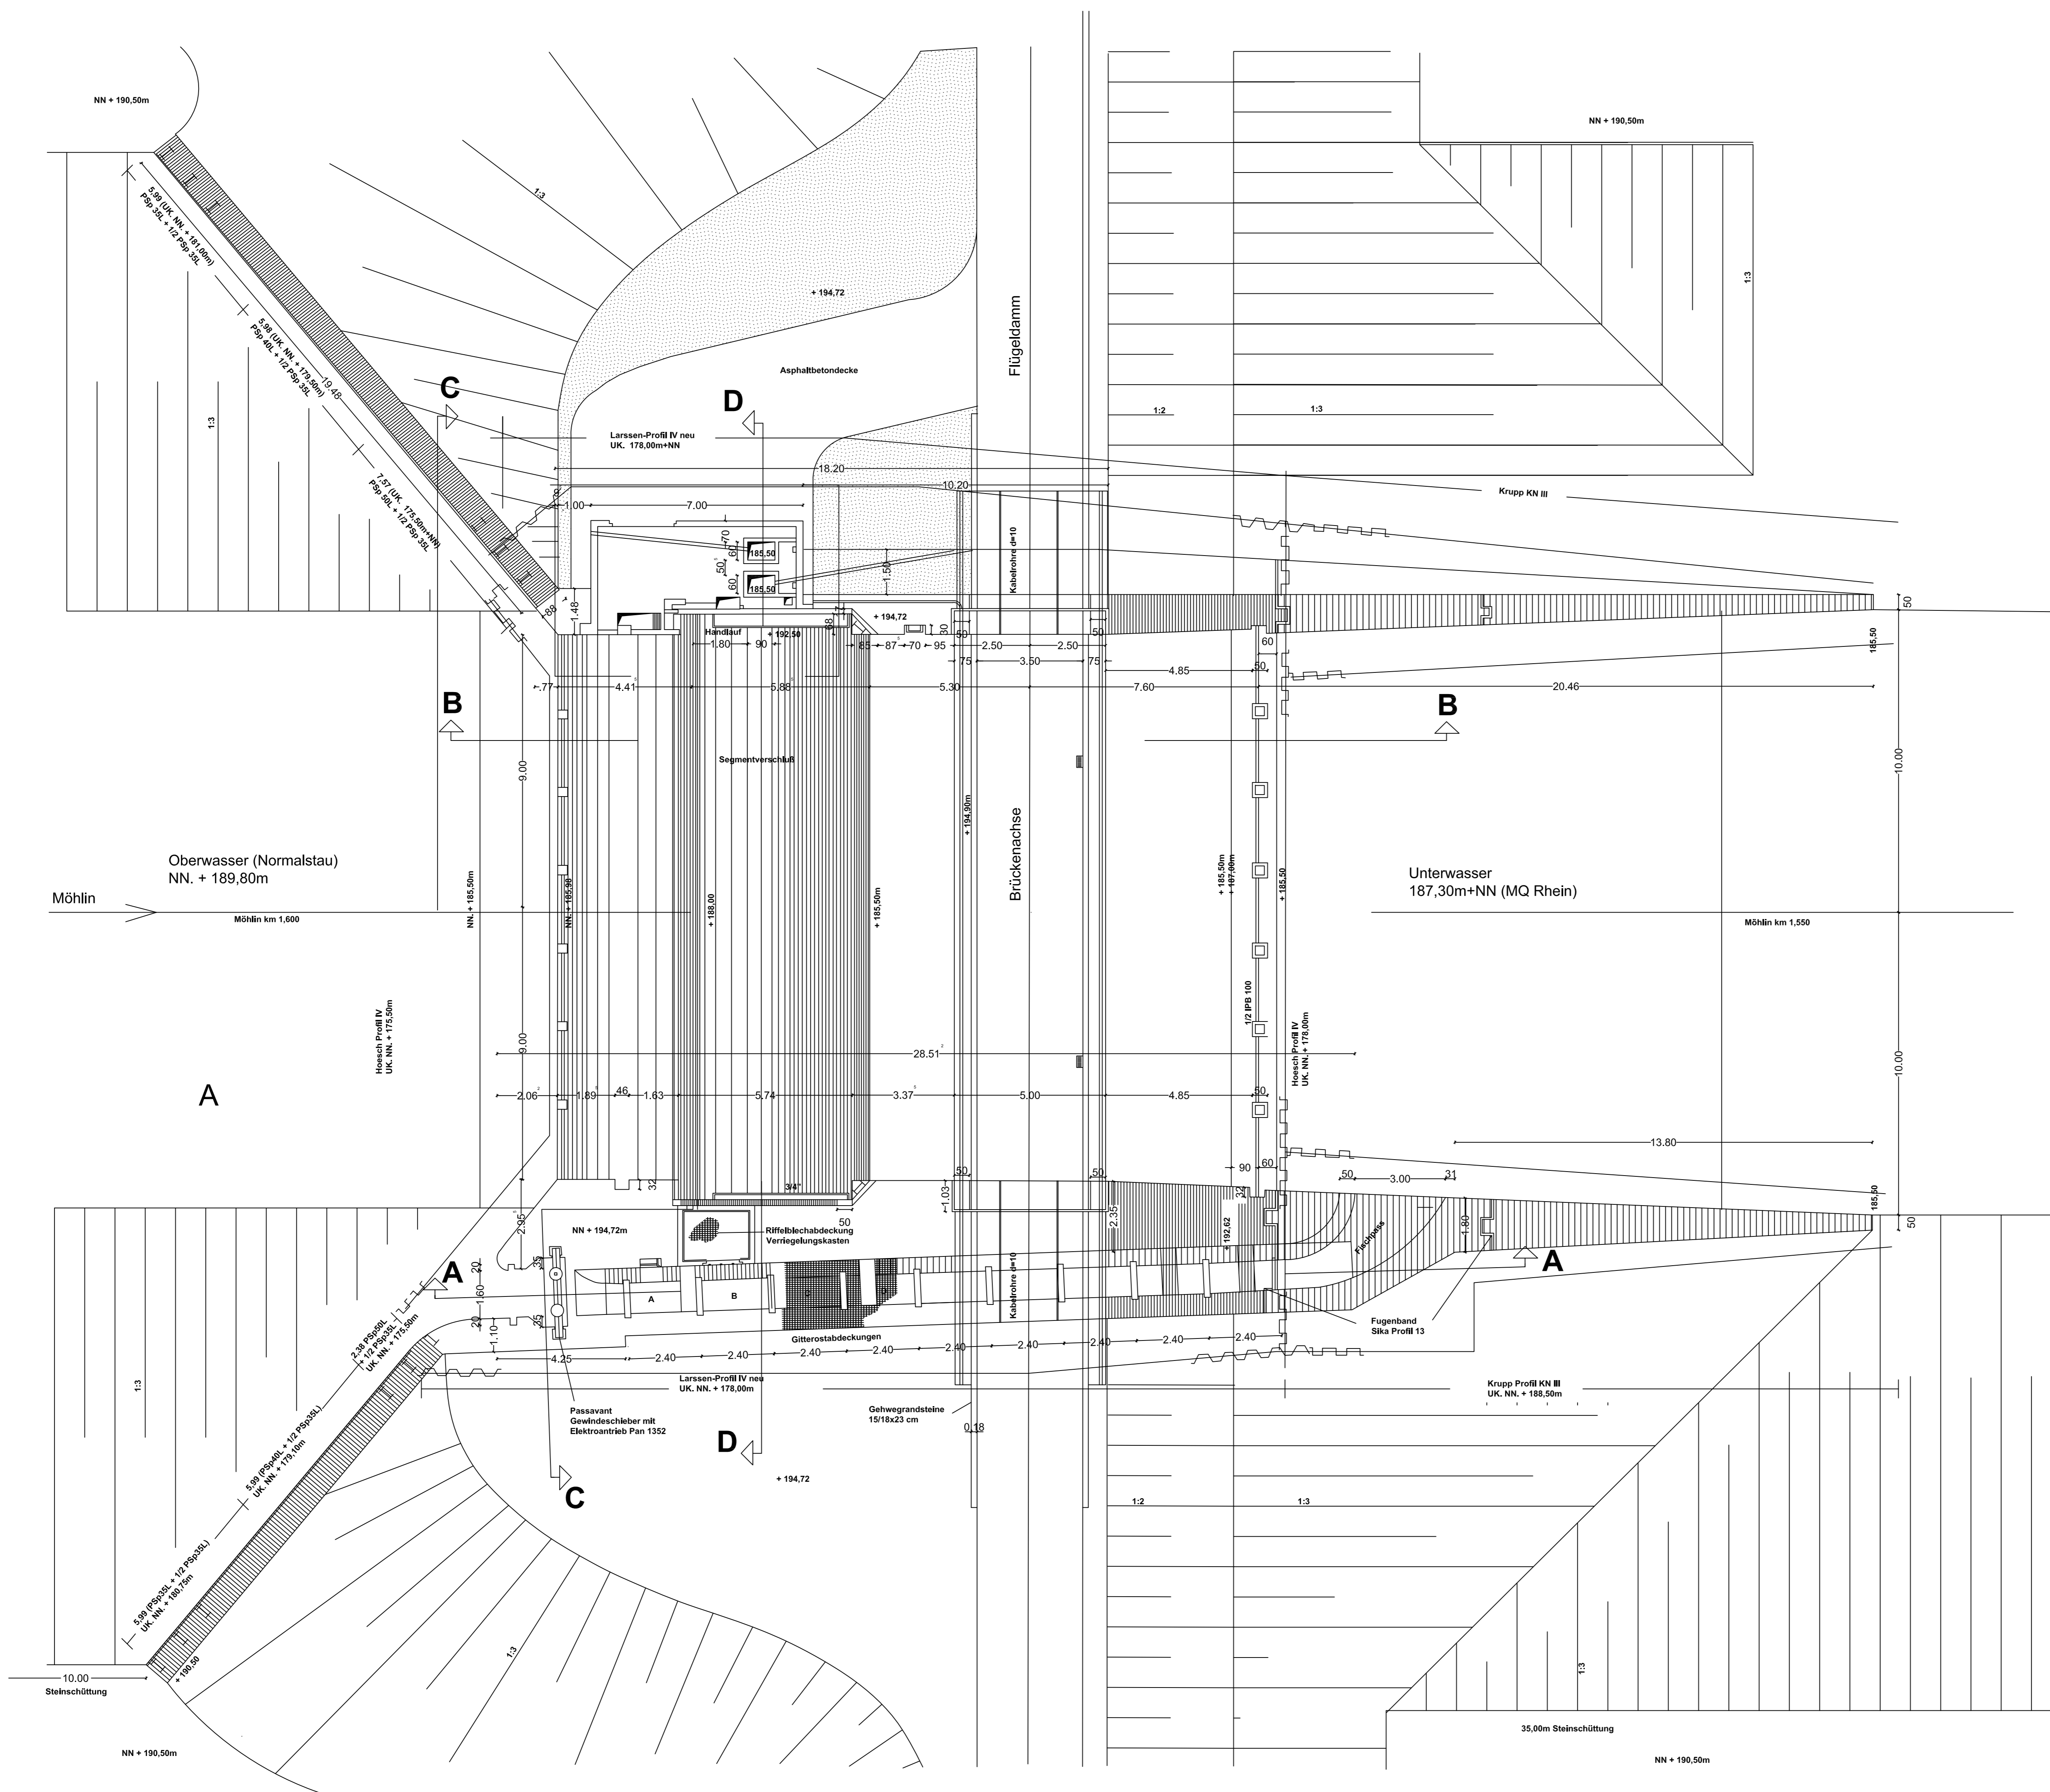

Lageplan M = 1 : 2000

Höhen im alten System
(neues System + 10 cm)

<p>GEWÄSSERDIREKTION SÜDLICHER OBERRHEIN/HOCHRHEIN Projektgruppe Breisach 79206 Breisach, Rheinuferstraße 10a, Telefon: 07167/9303-0</p>	bearb.: April 02 / Göttner gezeichnet: CAD-Service geprüft:
	Breisach, den
Kulturwehr Breisach Einsatz zum Hochwasserrückhalt Möhlwehr bei Möhlin-km 1.576 Grundriss	
Maßstab: 1 : 100	zum Antrag vom gehörend
Plan Nr.: 07/000/11/00	Anlage: Blatt: