


Schnitt durch das Sektorwehr.

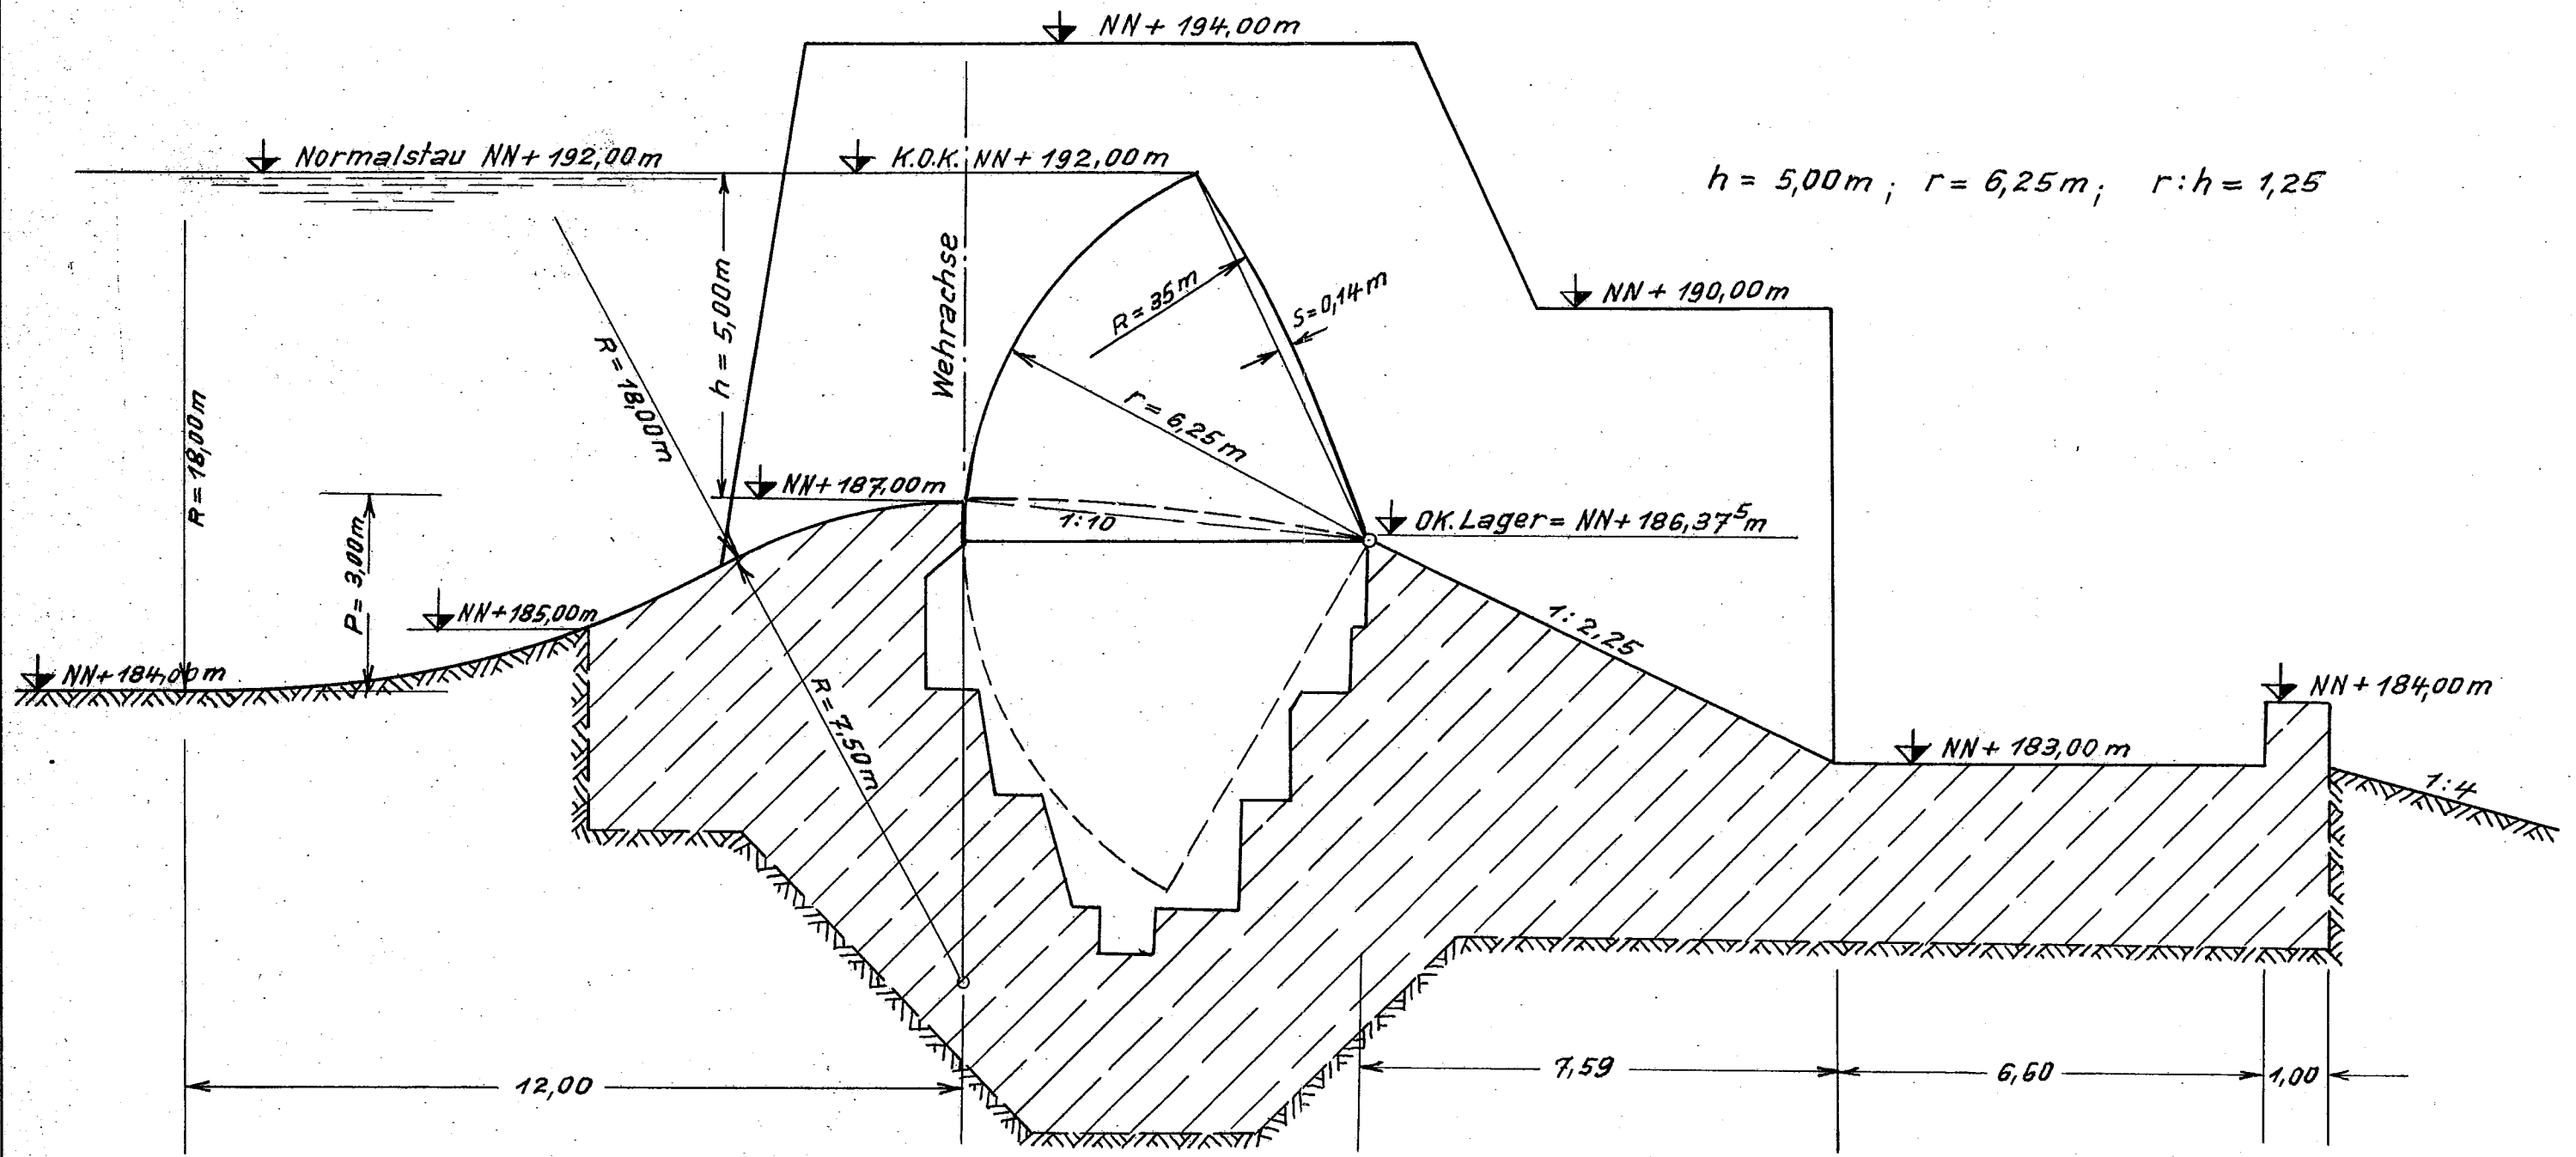

$h = 5,00\text{m}; r = 6,25\text{m}; r:h = 1,25$

Bundesanstalt für Wasserbau Karlsruhe			
Entw.	Vogt	Schnitt durch das Sektorwehr	Zeichnung Nr.
Gez.	Schill		3670
Gepr.	1/80		Datum:
M.	1400		26.2.60