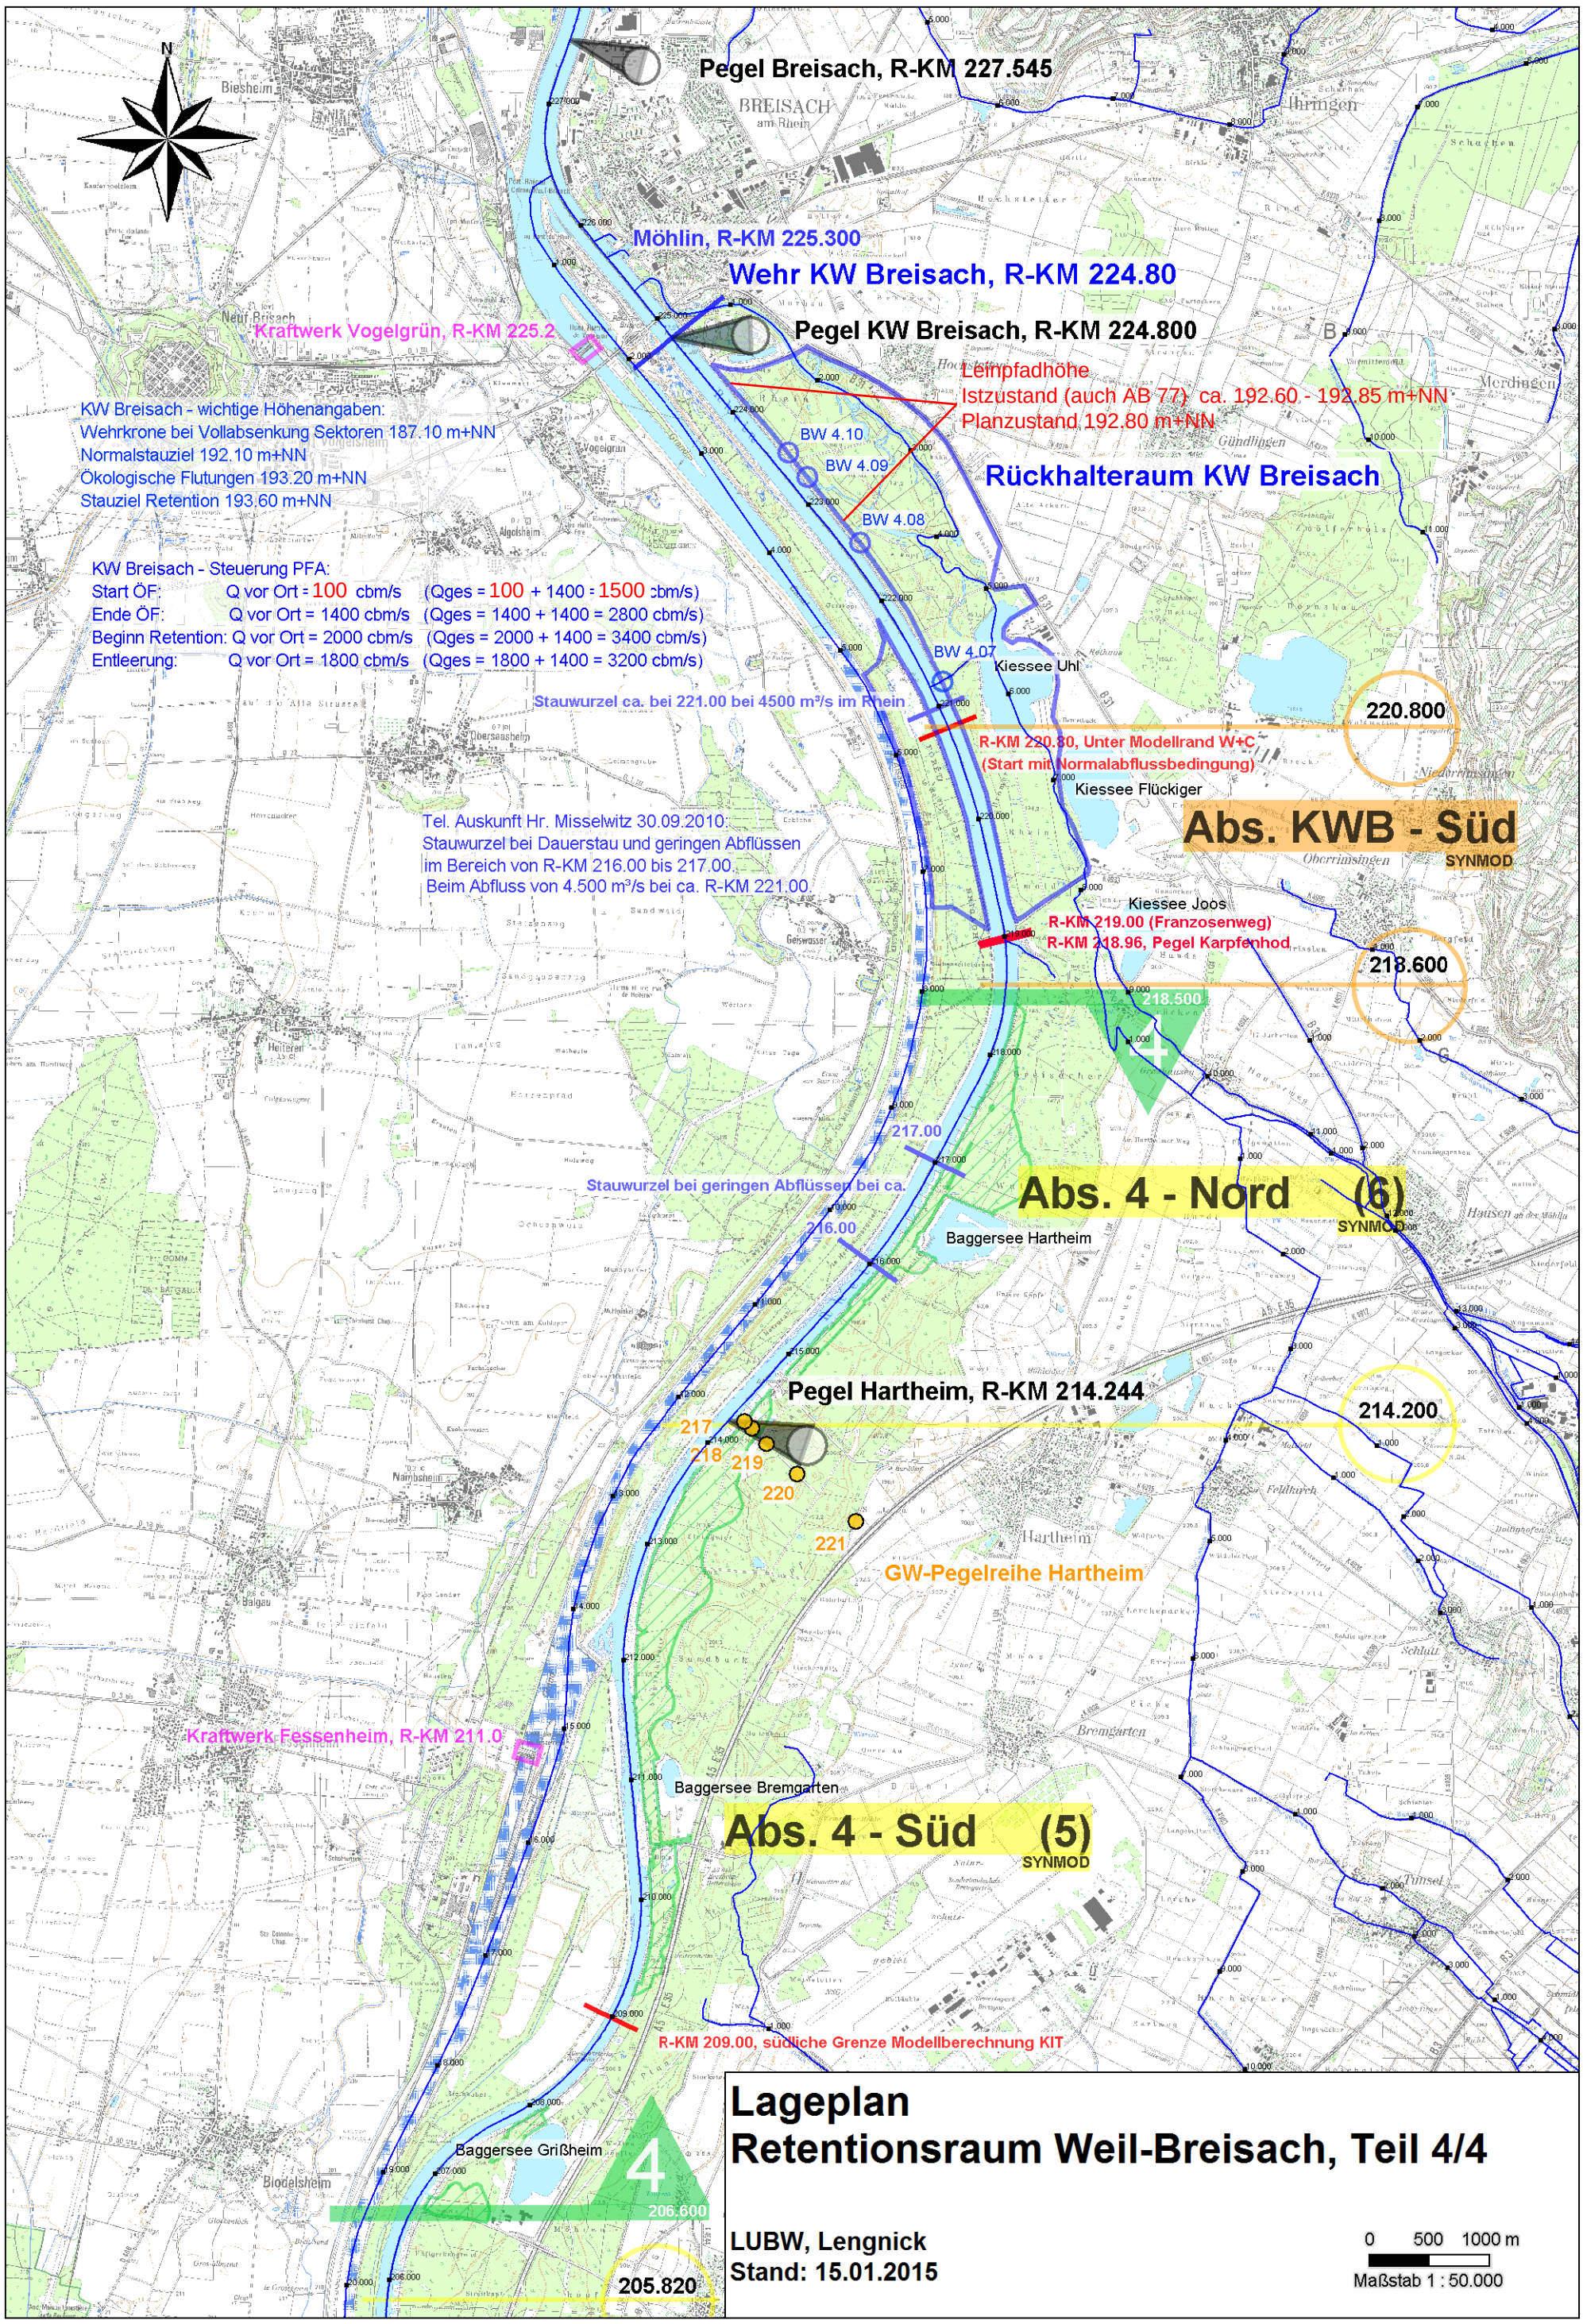

Lageplan
Retentionsraum Weil-Breisach, Teil 4/4

LUBW, Lengnick
Stand: 15.01.2015